




PIANTA PIANO TERRA

PIANTA COPERTURA

PIANTA PIANO INTERRATO

PROGETTAZIONE DEFINITIVA  
AUTORIZZAZIONE P.A.T. - SOTTOCOMMISSIONE PROVINCIALE PER L'URBANISTICA E IL PAESAGGIO

Comune di PREDAZZO		Provincia di TRENTO
<b>PROGETTO</b>		
PER LA REALIZZAZIONE DI UN NUOVO BIODIGESTORE SULLA P.F. 1397 ED ALTRE - IN C.C. DI PREDAZZO		
tavola	PIANTE stato di progetto	scala 1:100
9		
IL TECNICO		LA COMMITENZA
		"Cooperativa Biodigestore Predazzo"
Predazzo, gennaio 2016		128/14 progetto.dwg

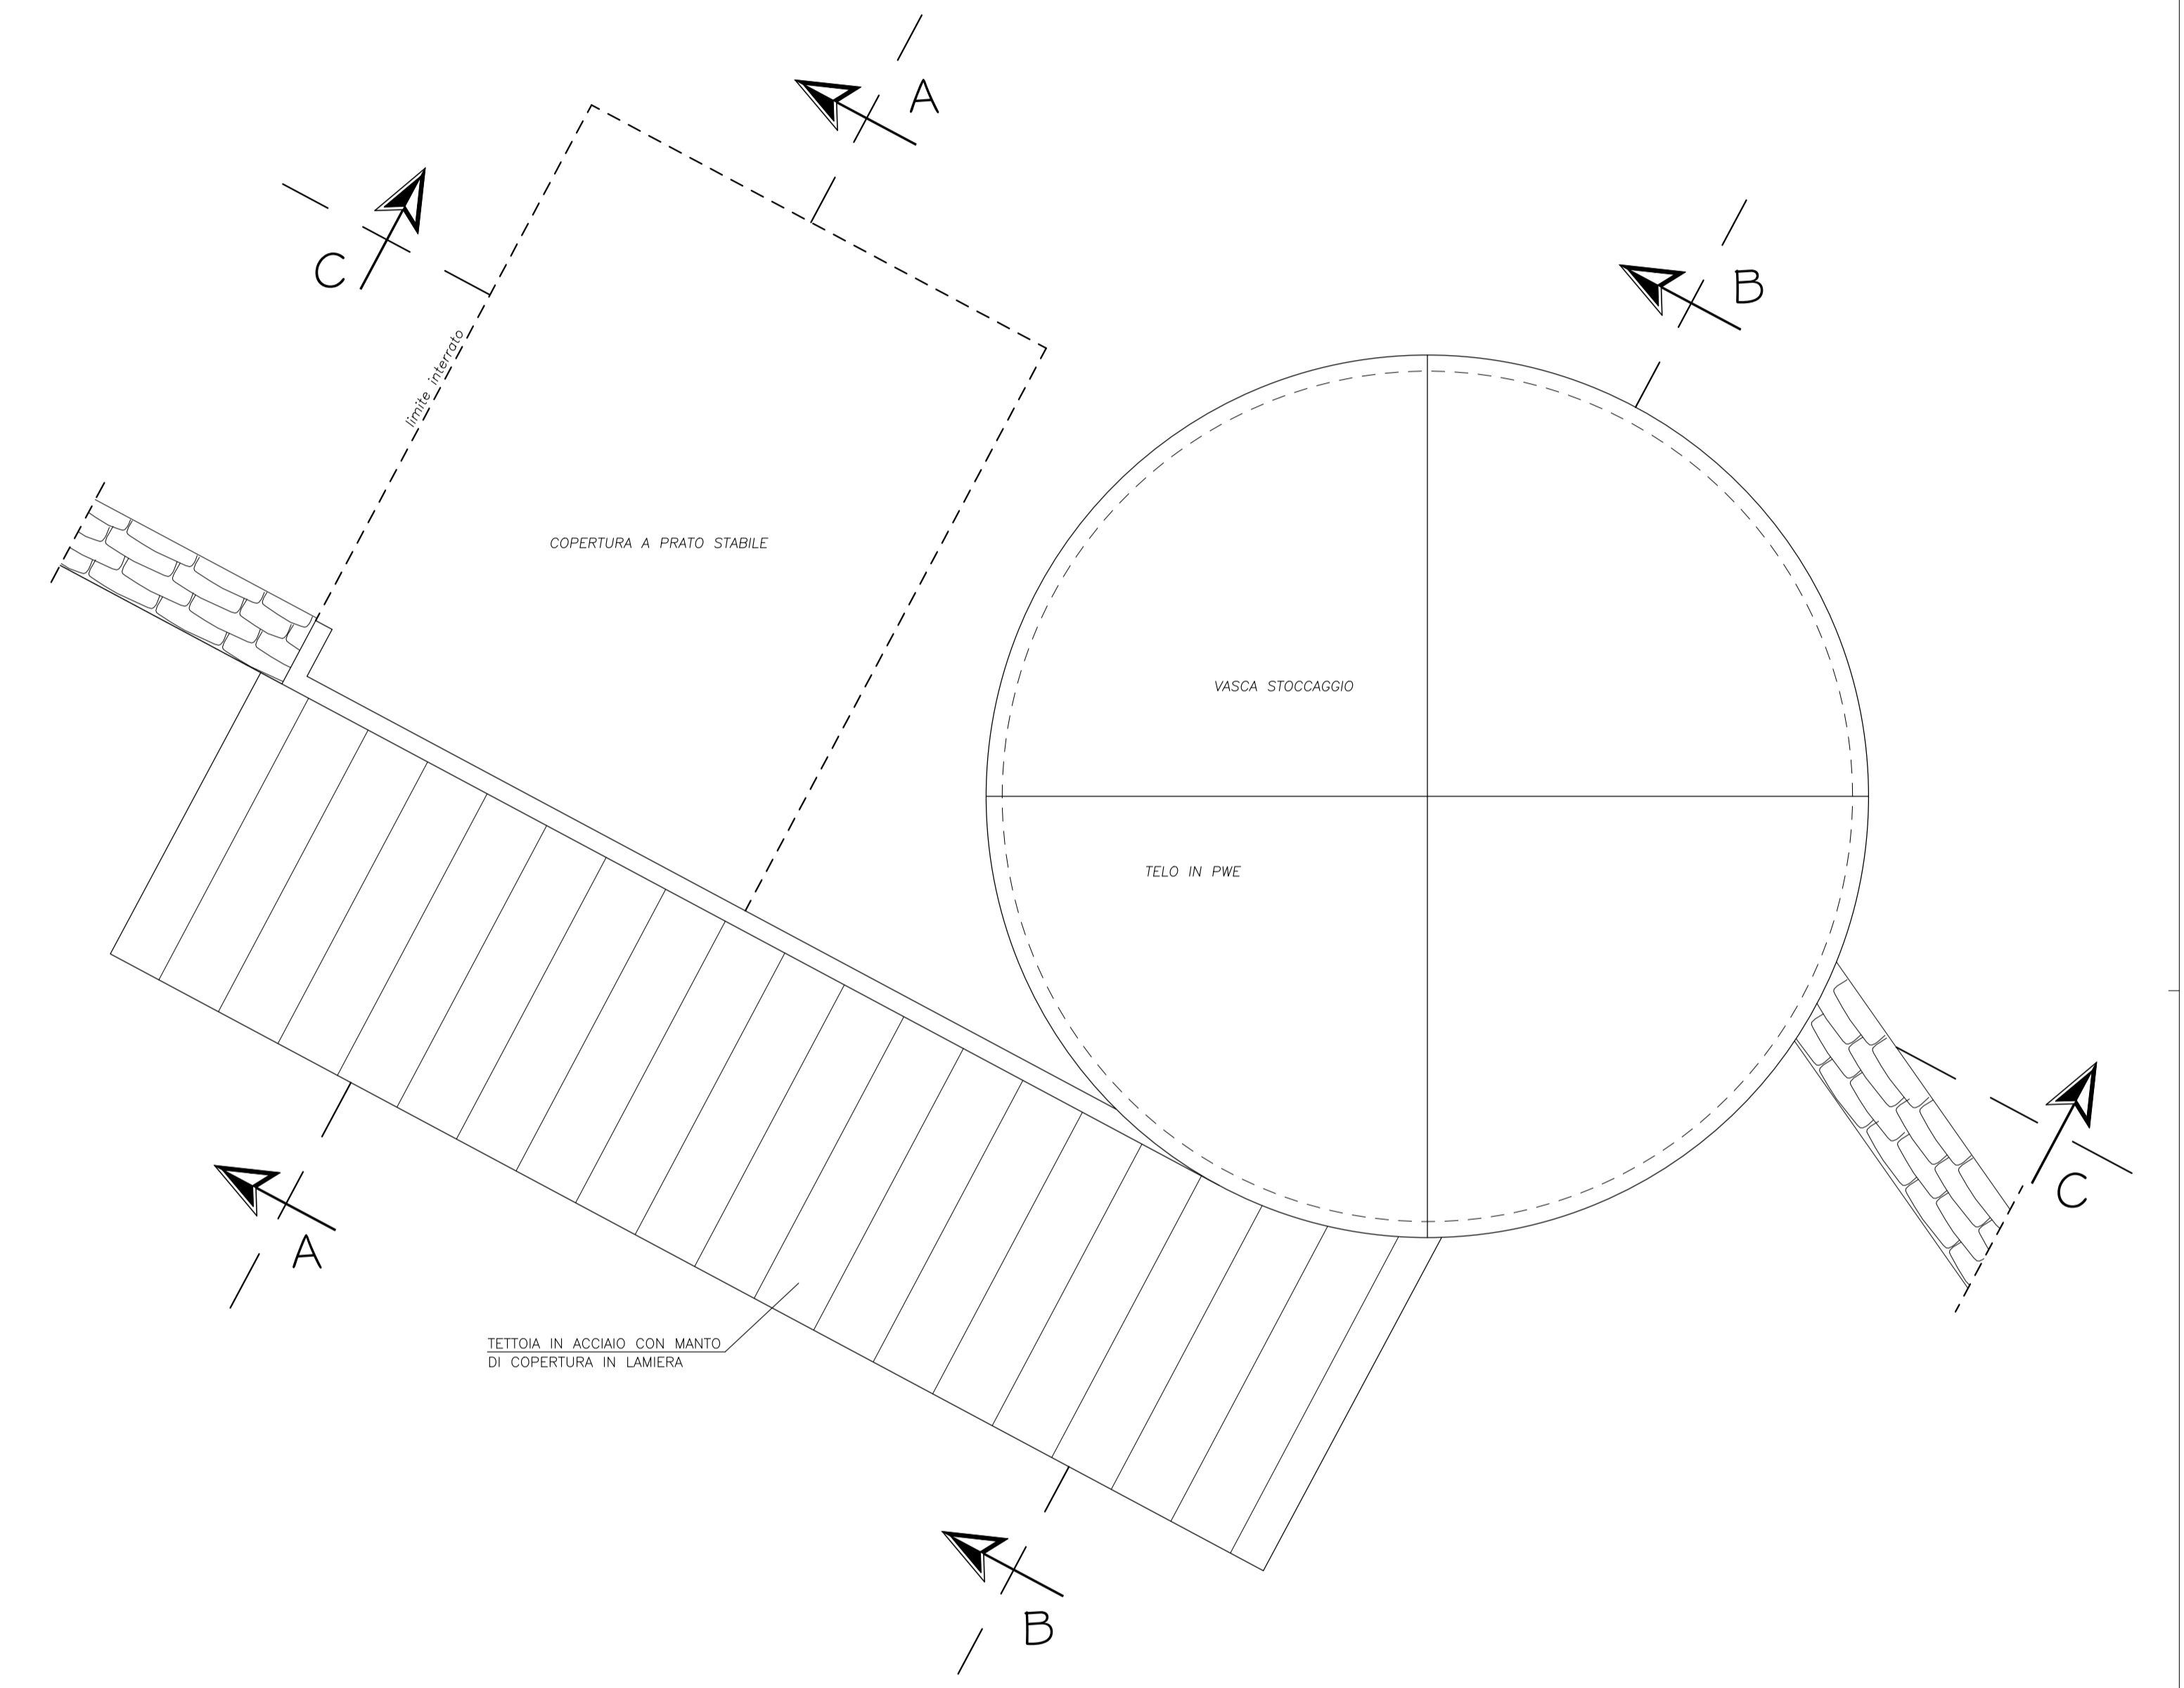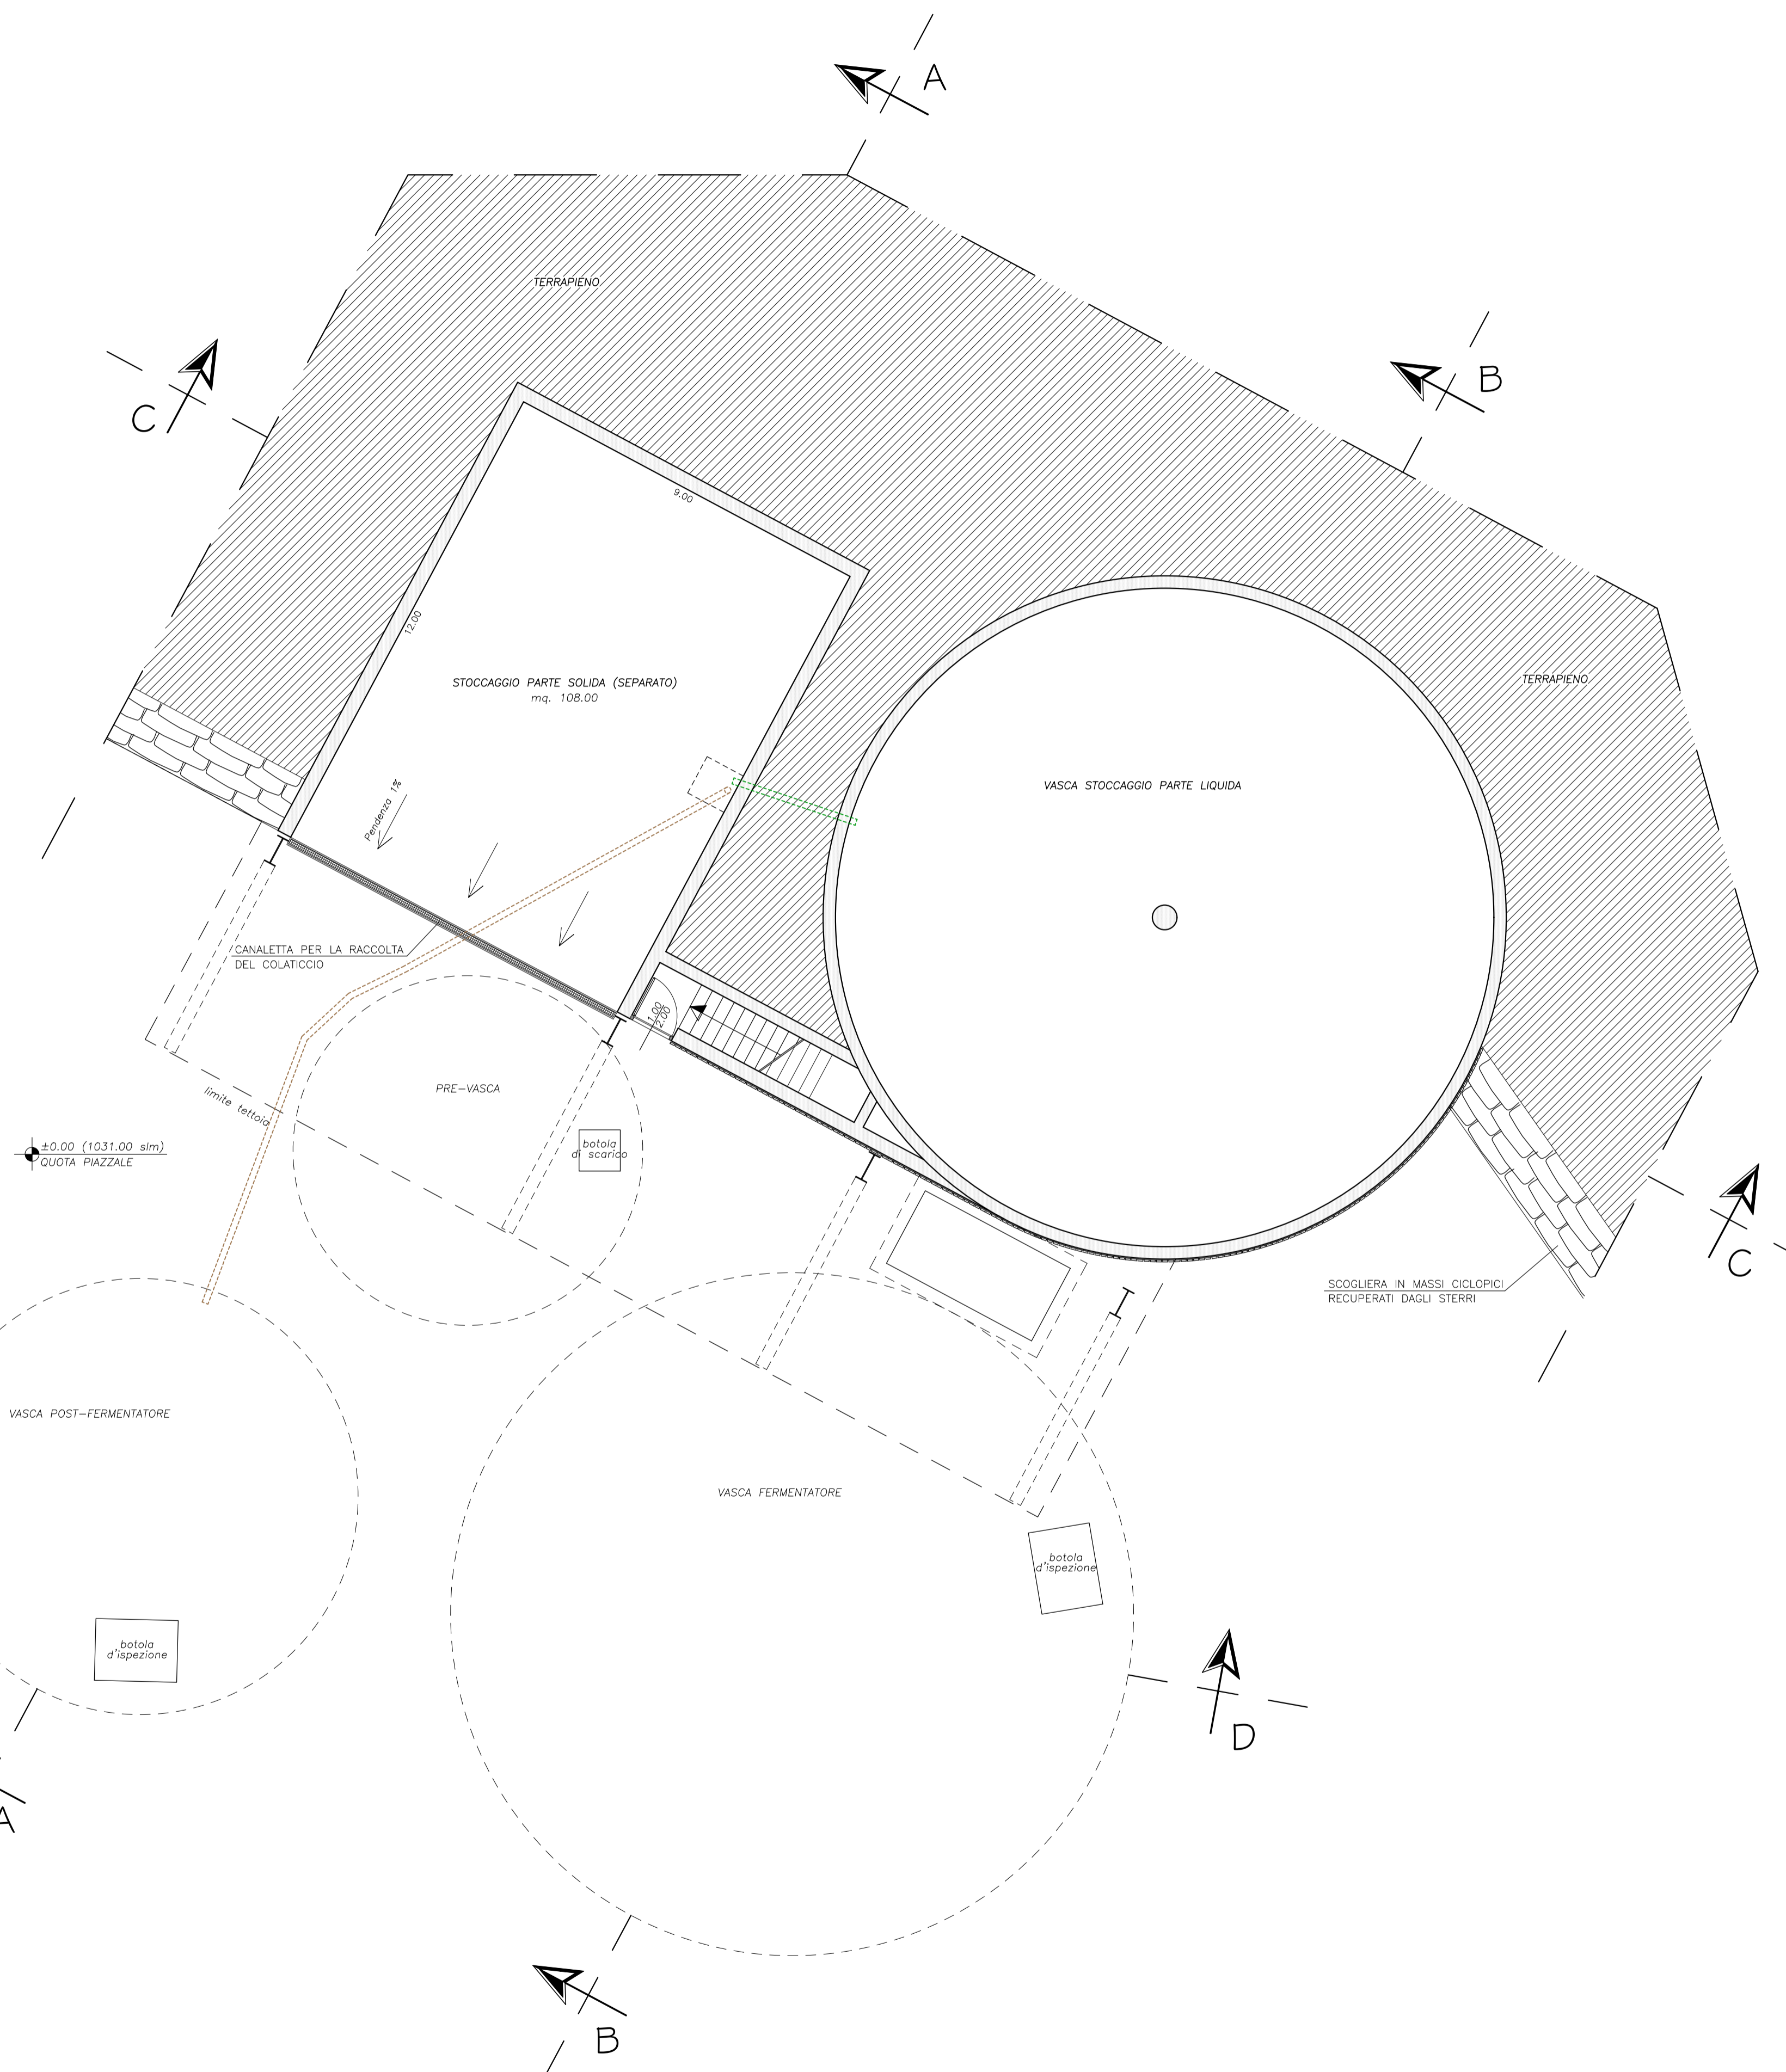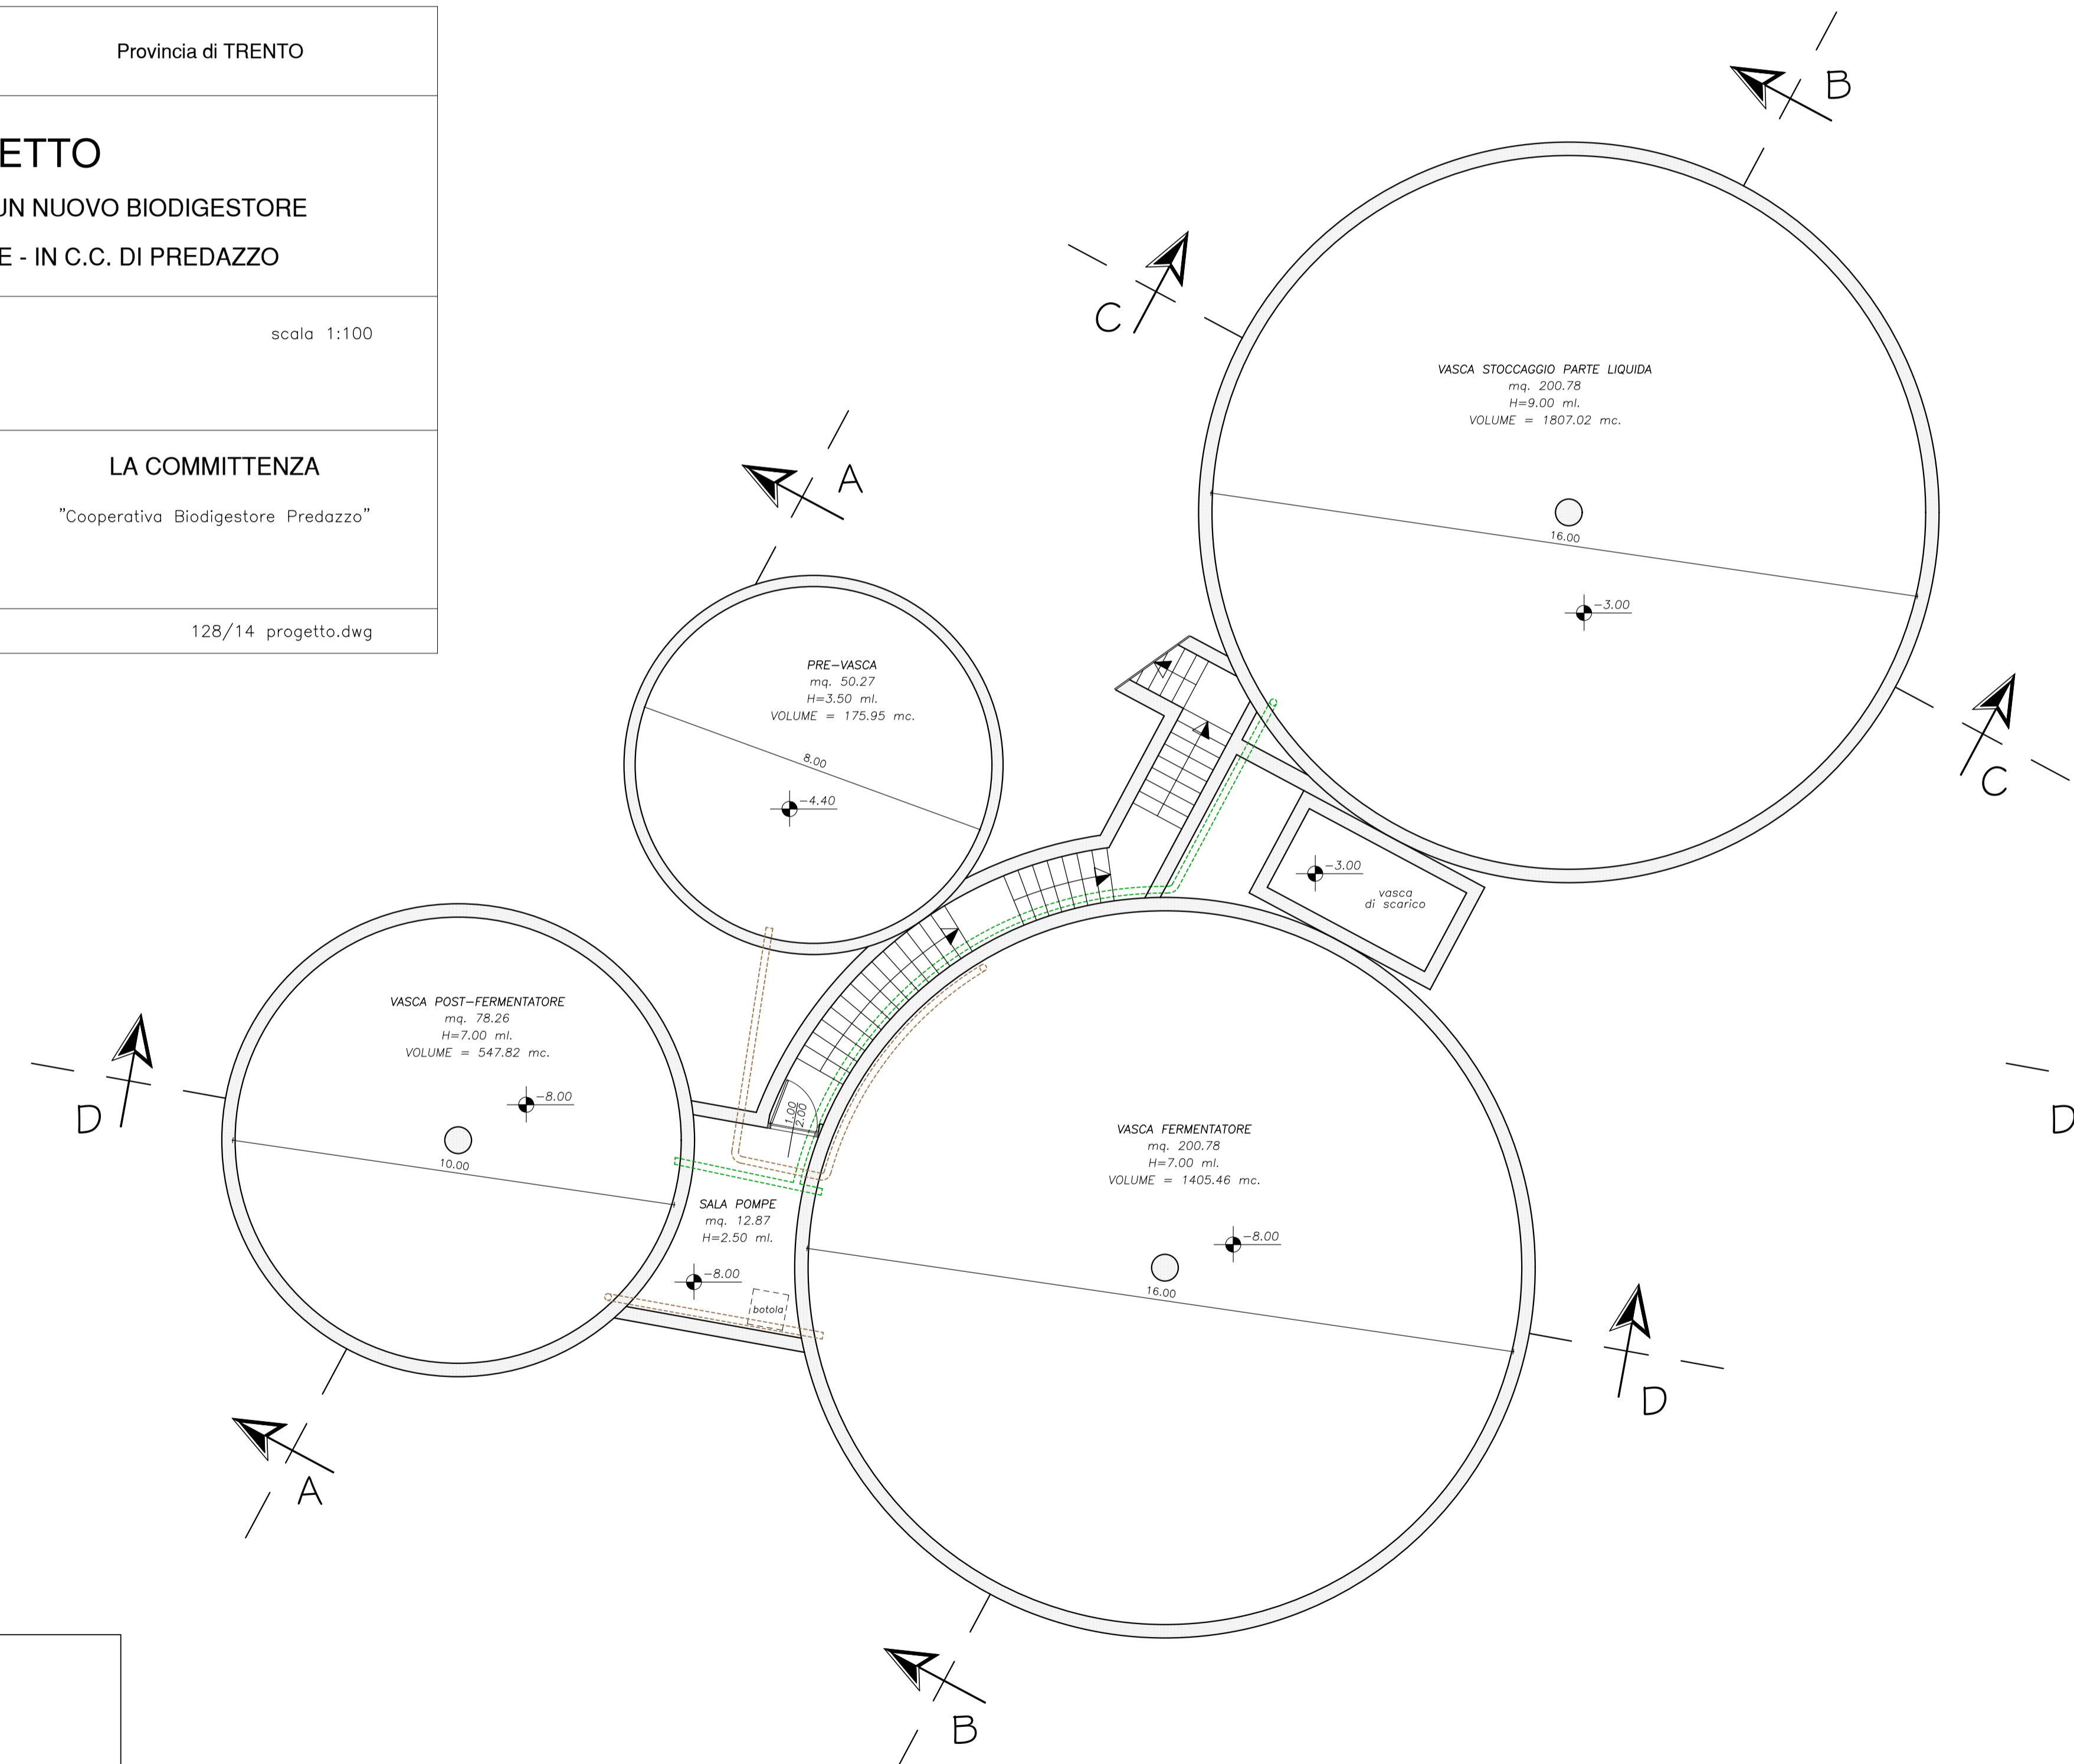

**LEGENDA:**

-----	SCHEMA GESTIONE LIQUAME
-----	SCHEMA GESTIONE GAS METANO