


PLANIMETRIA

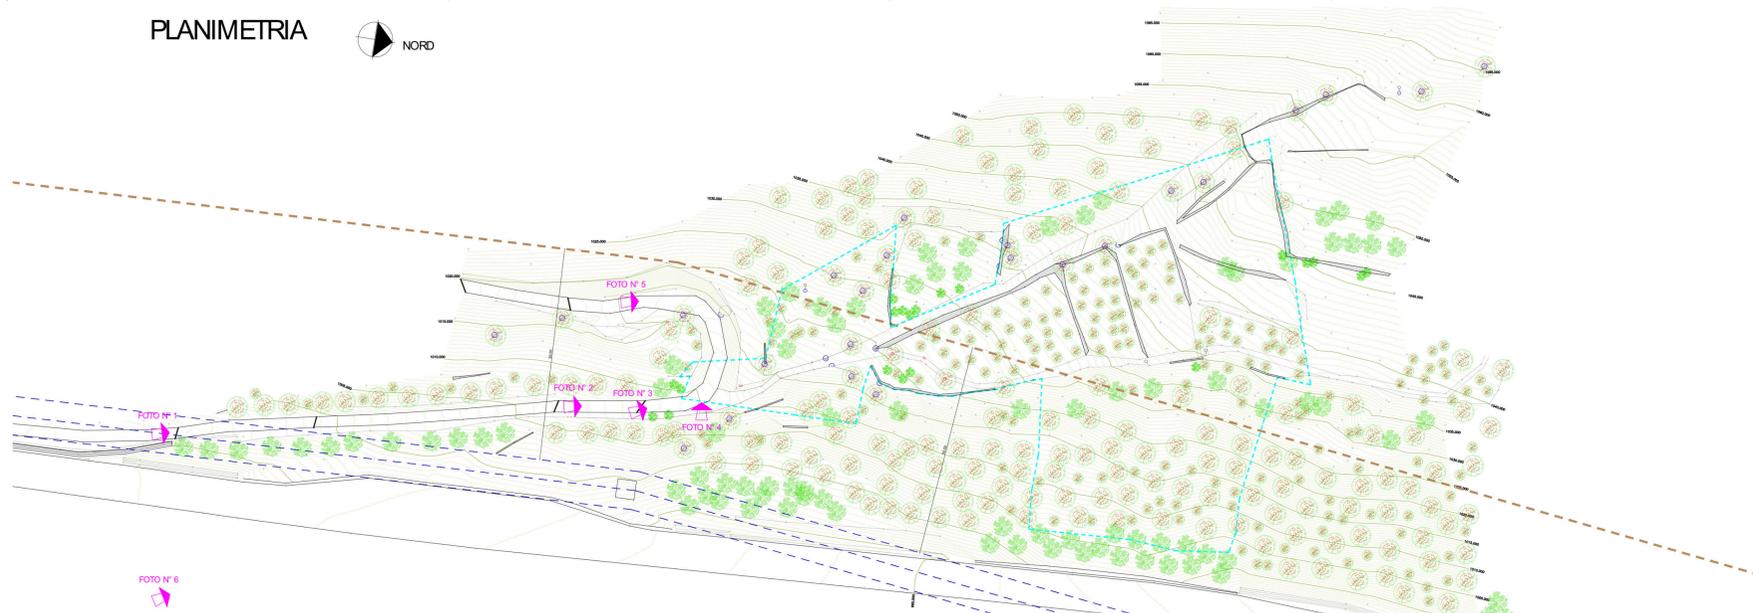

PROGETTAZIONE DEFINITIVA
AUTORIZZAZIONE P.A.T. - SOTTOCOMMISSIONE PROVINCIALE PER L'URBANISTICA E IL PAESAGGIO

Comune di PREDAZZO		Provincia di TRENTO
PROGETTO		
PER LA REALIZZAZIONE DI UN NUOVO BIODIGESTORE SULLA P.F. 1397 ED ALTRE - IN C.C. DI PREDAZZO		
tavola 2	PLANIMETRIA DOCUMENTAZIONE FOTOGRAFICA ORTOFOTO	scala 1:500
IL TECNICO		LA COMMITTENZA
		"Cooperativa Biodigestore Predazzo"
Predazzo, gennaio 2016		128/14 plan_foto.dwg

DOCUMENTAZIONE FOTOGRAFICA

LEGENDA:	
	PUNTI DI DETTAGLIO RILEVATI CON STAZIONE TRIMBLE S6 e SISTEMA GPS TRIMBLE R6
	LOTTO DISPONIBILE
	FASCIA DI RISPETTO DA LINEE ELETTRICHE AT
	CURVE DI LIVELLO - EQUIDISTANZA cm. 50
	CURVE DI LIVELLO - EQUIDISTANZA cm. 500
	LINEA ALTA TENSIONE
	VISTA FOTOGRAFICA
	FOTO N° 1



ORTOFOTO



la presente documentazione fotografica, eseguita in data 10/04/15 con fotocamera digitale SAMSUNG WB100, è conforme allo stato di fatto e non è stata digitalmente modificata



