


PROGETTAZIONE DEFINITIVA
AUTORIZZAZIONE P.A.T. - SOTTOCOMMISSIONE PROVINCIALE PER L'URBANISTICA E IL PAESAGGIO

Comune di PREDAZZO		Provincia di TRENTO
PROGETTO		
PER LA REALIZZAZIONE DI UN NUOVO BIODIGESTORE SULLA P.F. 1397 ED ALTRE - IN C.C. DI PREDAZZO		
tavola 10	PROSPETTO - SEZIONI stato di progetto	scala 1:100
IL TECNICO		LA COMMITENZA
		"Cooperativa Biodigestore Predazzo"
Predazzo, gennaio 2016		128/14 progetto.dwg


PROSPETTO SUD-EST

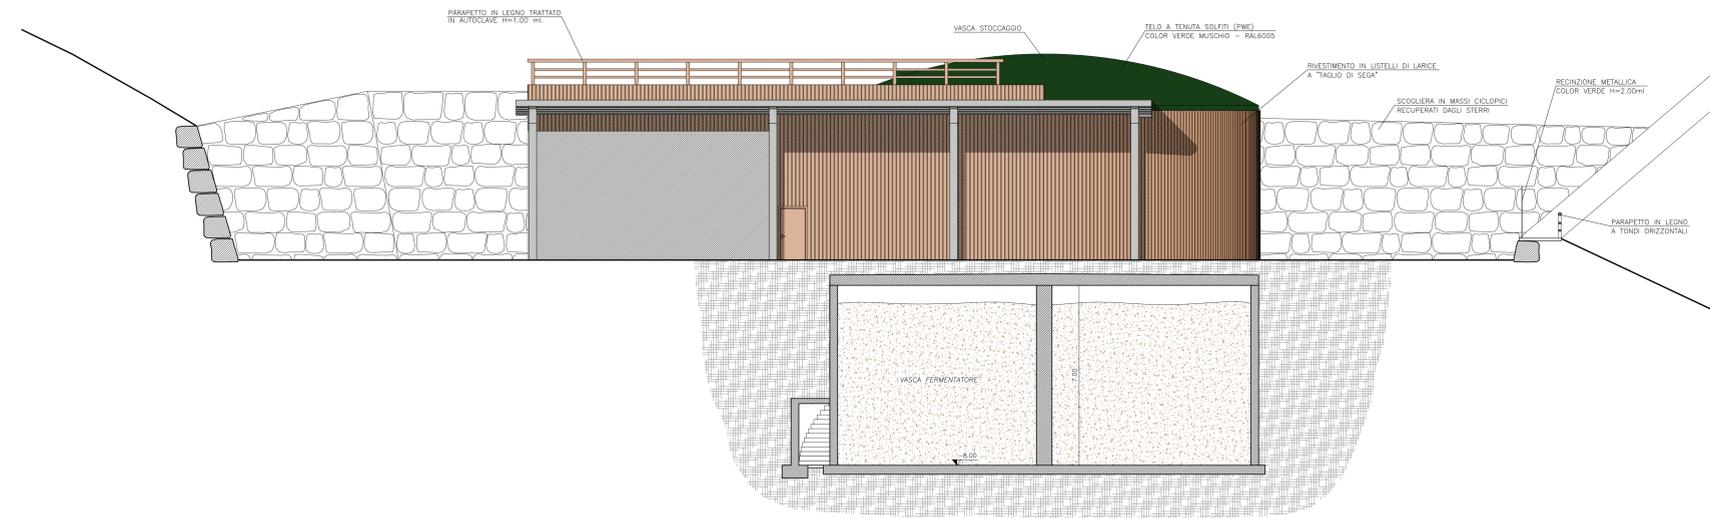


LEGENDA:

- SCHEMA GESTIONE LIQUAME
- SCHEMA GESTIONE GAS METANO


SEZIONE A-A

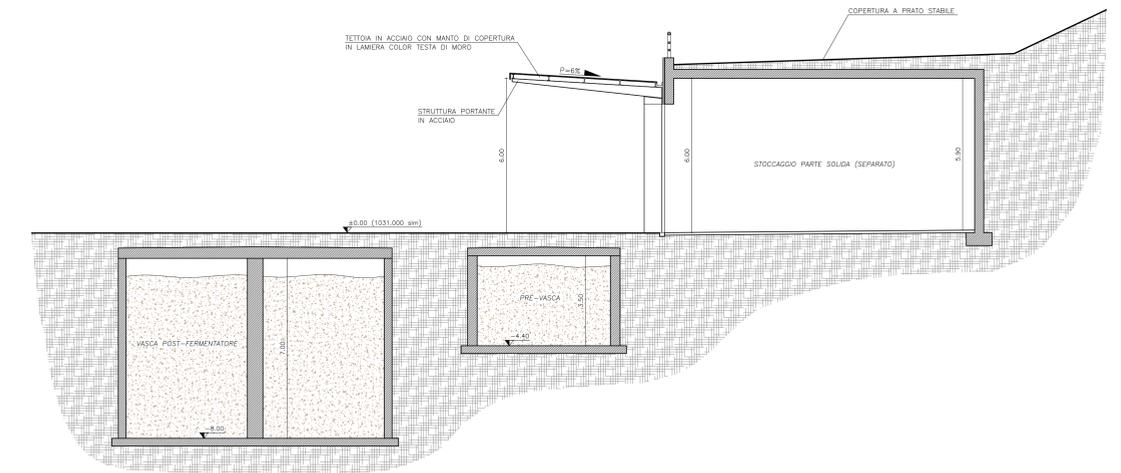

SEZIONE B-B

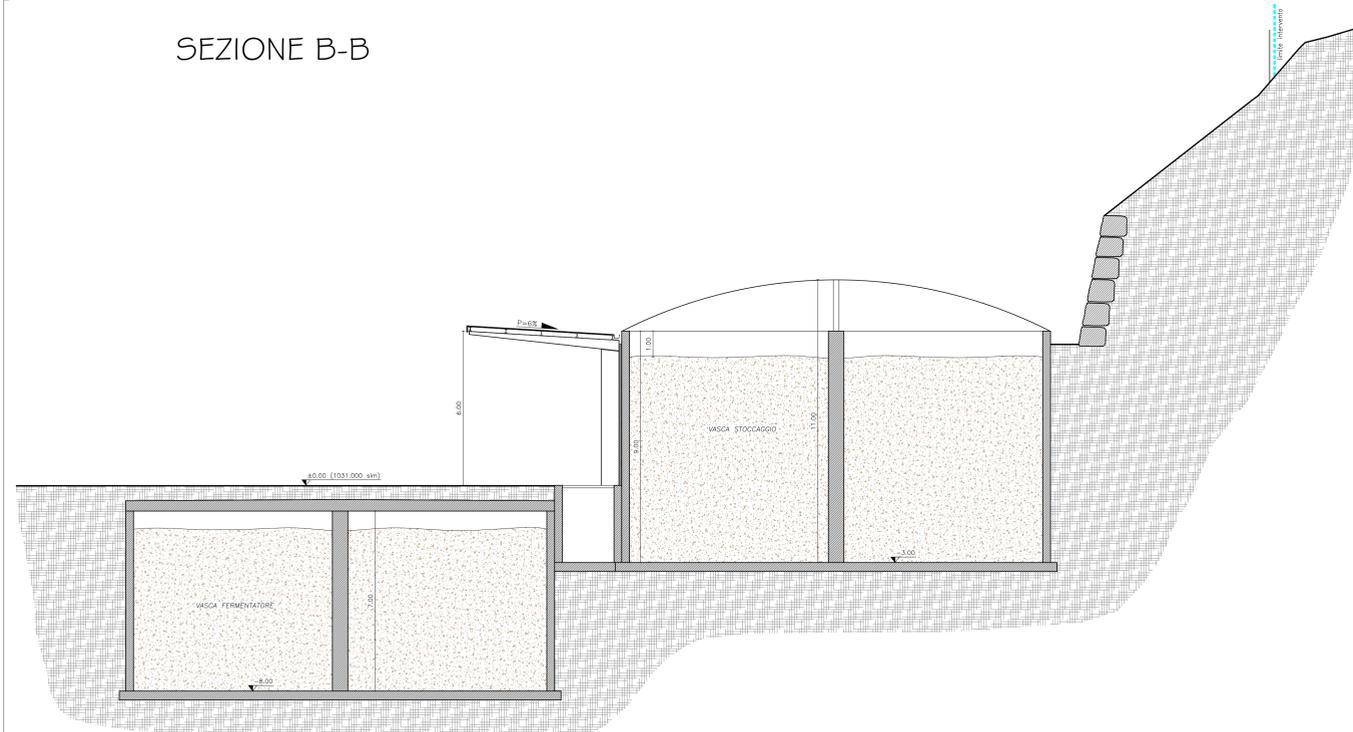

SEZIONE C-C

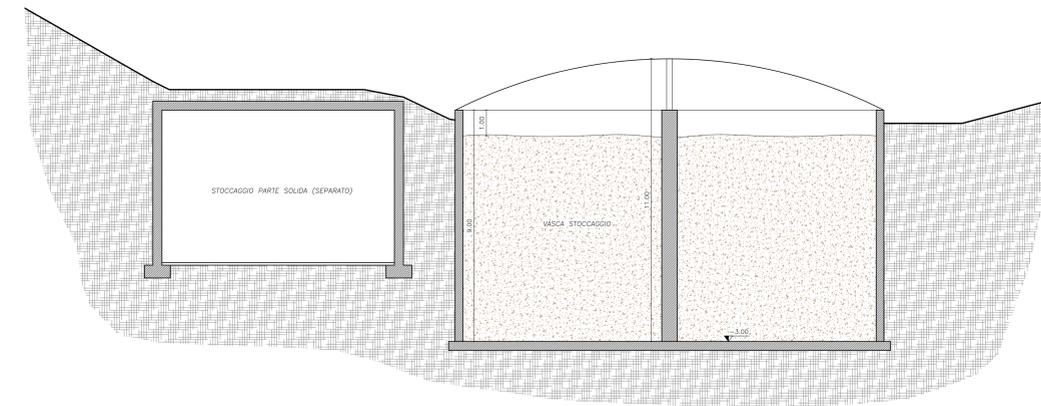

SEZIONE D-D

